

O B E C C H A N O V I C E

Chanovice 36, 341 01 Horažďovice

Tel.: 376 514 353
e-mail: obec.chanovice@email.cz
datová schránka: x3razic
IČO: 00255556
DIČ: CZ00255556
Č.ú. 821891349/0800


**Zveřejnění záměru
prodeje nemovitosti
v majetku obce**

V Chanovicích dne 9.4.2025

Věc: Zveřejnění záměru prodeje nemovitosti v majetku obce

Obec Chanovice podle § 39, odst. (1) zákona č. 128/2000 Sb., o obcích zveřejňuje záměr prodeje části pozemku - dílu „a“ o výměře 42 m², odděleného z pozemkové parcely parc.č. 421/1 v k.ú. Dobrotice u Chanovic dle přiloženého geometrického plánu geodeta Bc. Michala Šedivého číslo 100-166/2024.

Obec Chanovice
Petr Čotek, starosta

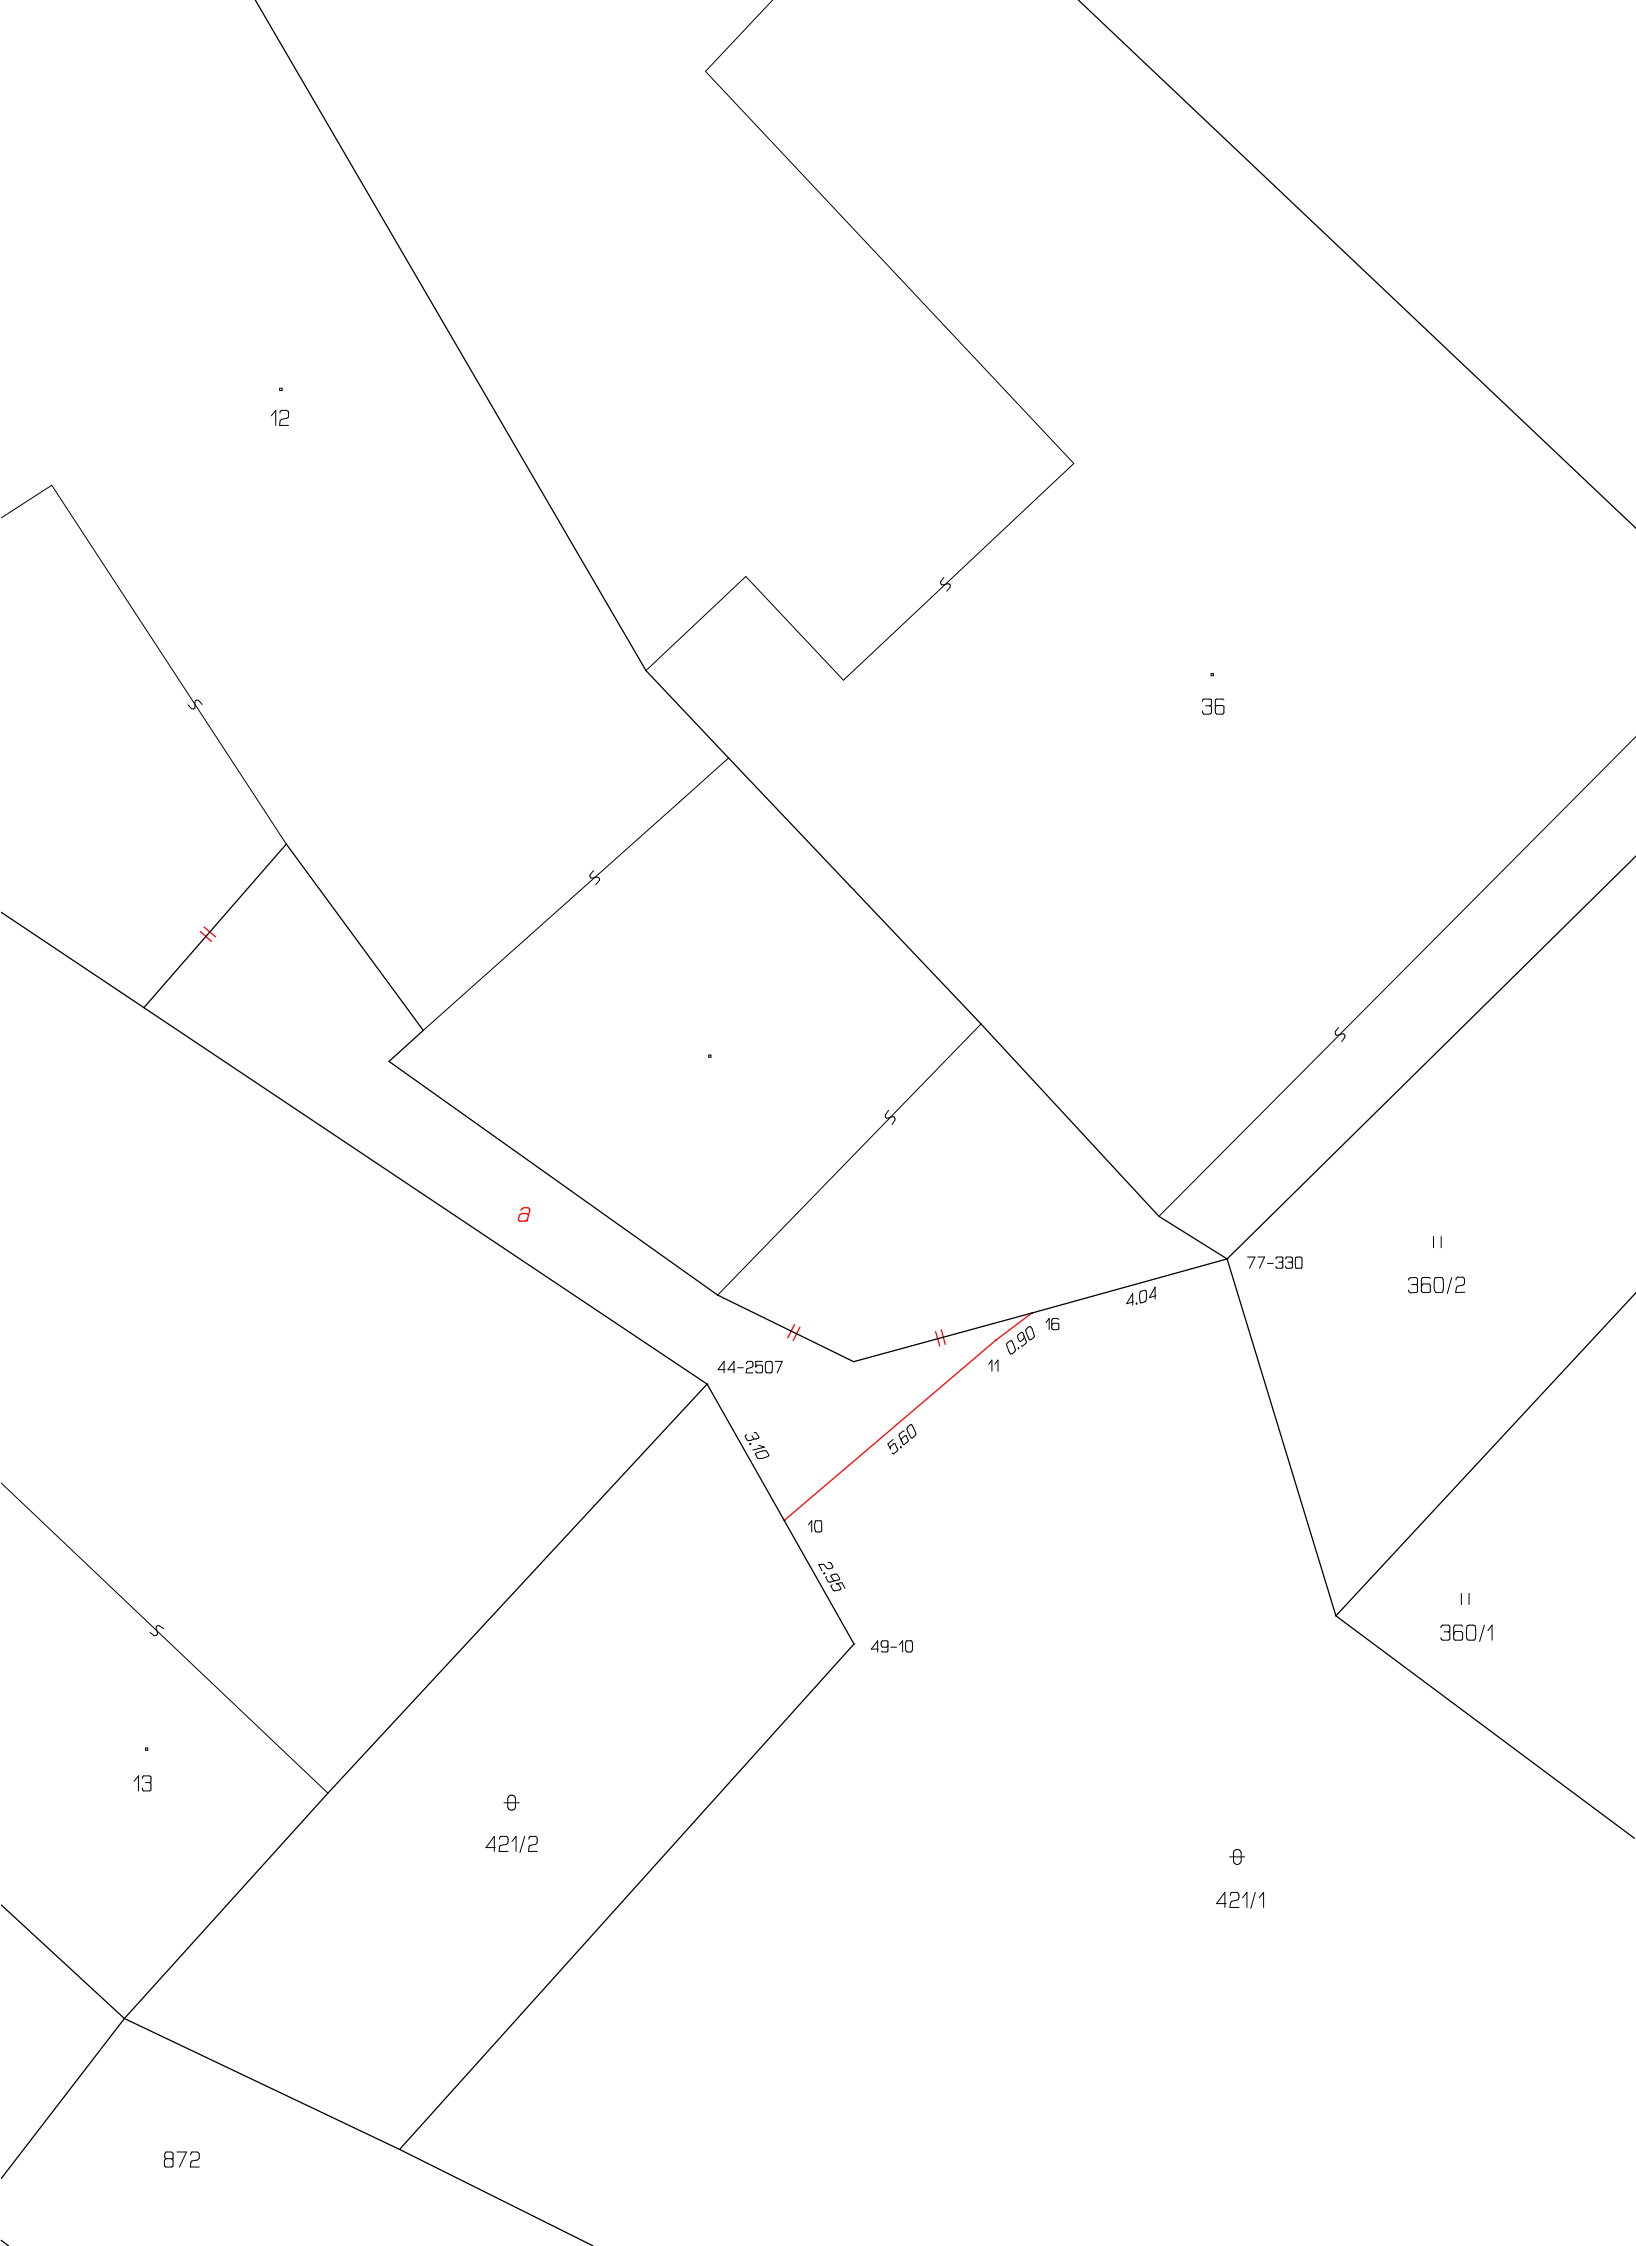

VÝKAZ DOSAVADNÍHO A NOVÉHO STAVU ÚDAJŮ KATASTRU NEMOVITOSTÍ																		
Dosavadní stav					Nový stav													
Označení pozemku parc. číslem	Výměra parcely		Druh pozemku	Způsob využití	Označení pozemku parc. číslem	Výměra parcely		Druh pozemku	Typ stavby	Způsob využití	Způsob využití	Způsob určení výměr	Porovnání se stavem evidence právních vztahů					
													Díl přechází z pozemku označeného v katastru nemovitostí		Číslo listu vlastnictví	Výměra dílu		Označení dílu
	ha	m ²				ha	m ²						drivejší poz. evidenci	ha		m ²		
421/1 st.12	30	59	ostat.pl. neplodná půda zast. pl.		421/1 st.12	30	17	ostat.pl. neplodná půda zast. pl.	c.p.26 rod.dóm	0	0	421/1 st.12	1 108			42	a celá	
	4	08				4	50									4	08	
	34	67				34	67									4	50	

Seznam souřadnic (S-JTSK)				
Číslo bodu	Souřadnice pro zápis do KN		Kód kv.	Poznámka
	Y	X		
44-2507	804177.89	1112570.44	3	roh zdi
49-10	804174.97	1112575.60	3	sloupek
77-330	804167.57	1112567.96	3	kolík
10	804176.36	1112573.15	3	sloupek
11	804172.16	1112569.57	3	roh zdi
16	804171.44	1112569.03	3	značka na zdi

GEOMETRICKÝ PLÁN pro změnu hranic pozemků	Geometrický plán overil autorizovaný zeměměřický inženýr:		Stejnopis overil autorizovaný zeměměřický inženýr:	
	Jméno, příjmení: Ing. Milan Hromádka		Jméno, příjmení: Ing. Milan Hromádka	
	Číslo položky rejstříku autorizovaných zeměměřických inženýrů: 559		Číslo položky rejstříku autorizovaných zeměměřických inženýrů: 559	
	Dne: 3. dubna 2025 Číslo: 39/2025		Dne: Číslo:	
	Náležitostmi a přesností odpovídá právním předpisům.		Tento stejnopis odpovídá geometrickému plánu v elektronické podobě uloženému v dokumentaci katastrálního úřadu.	
Vyhotovitel: Bc. Michal Šedivý Zeměměřická kancelář Plzeňská 1178 341 01 Horažďovice	Katastrální úřad souhlasí s očišlováním parcel.		Ověření stejnopisu geometrického plánu v listinné podobě.	
Číslo plánu: 100-166/2024				
Okres: Klatovy				
Obec: Chanovice				
Kat. území: Dobrotice u Chanovic				
Mapový list: Nepomuk 1-6/14 (KMD)				
Dosavadním vlastníkům pozemků byla poskytnuta možnost seznámit se v terénu s průběhem navrhovaných nových hranic, které byly označeny předepsaným způsobem: viz. seznam souřadnic				