
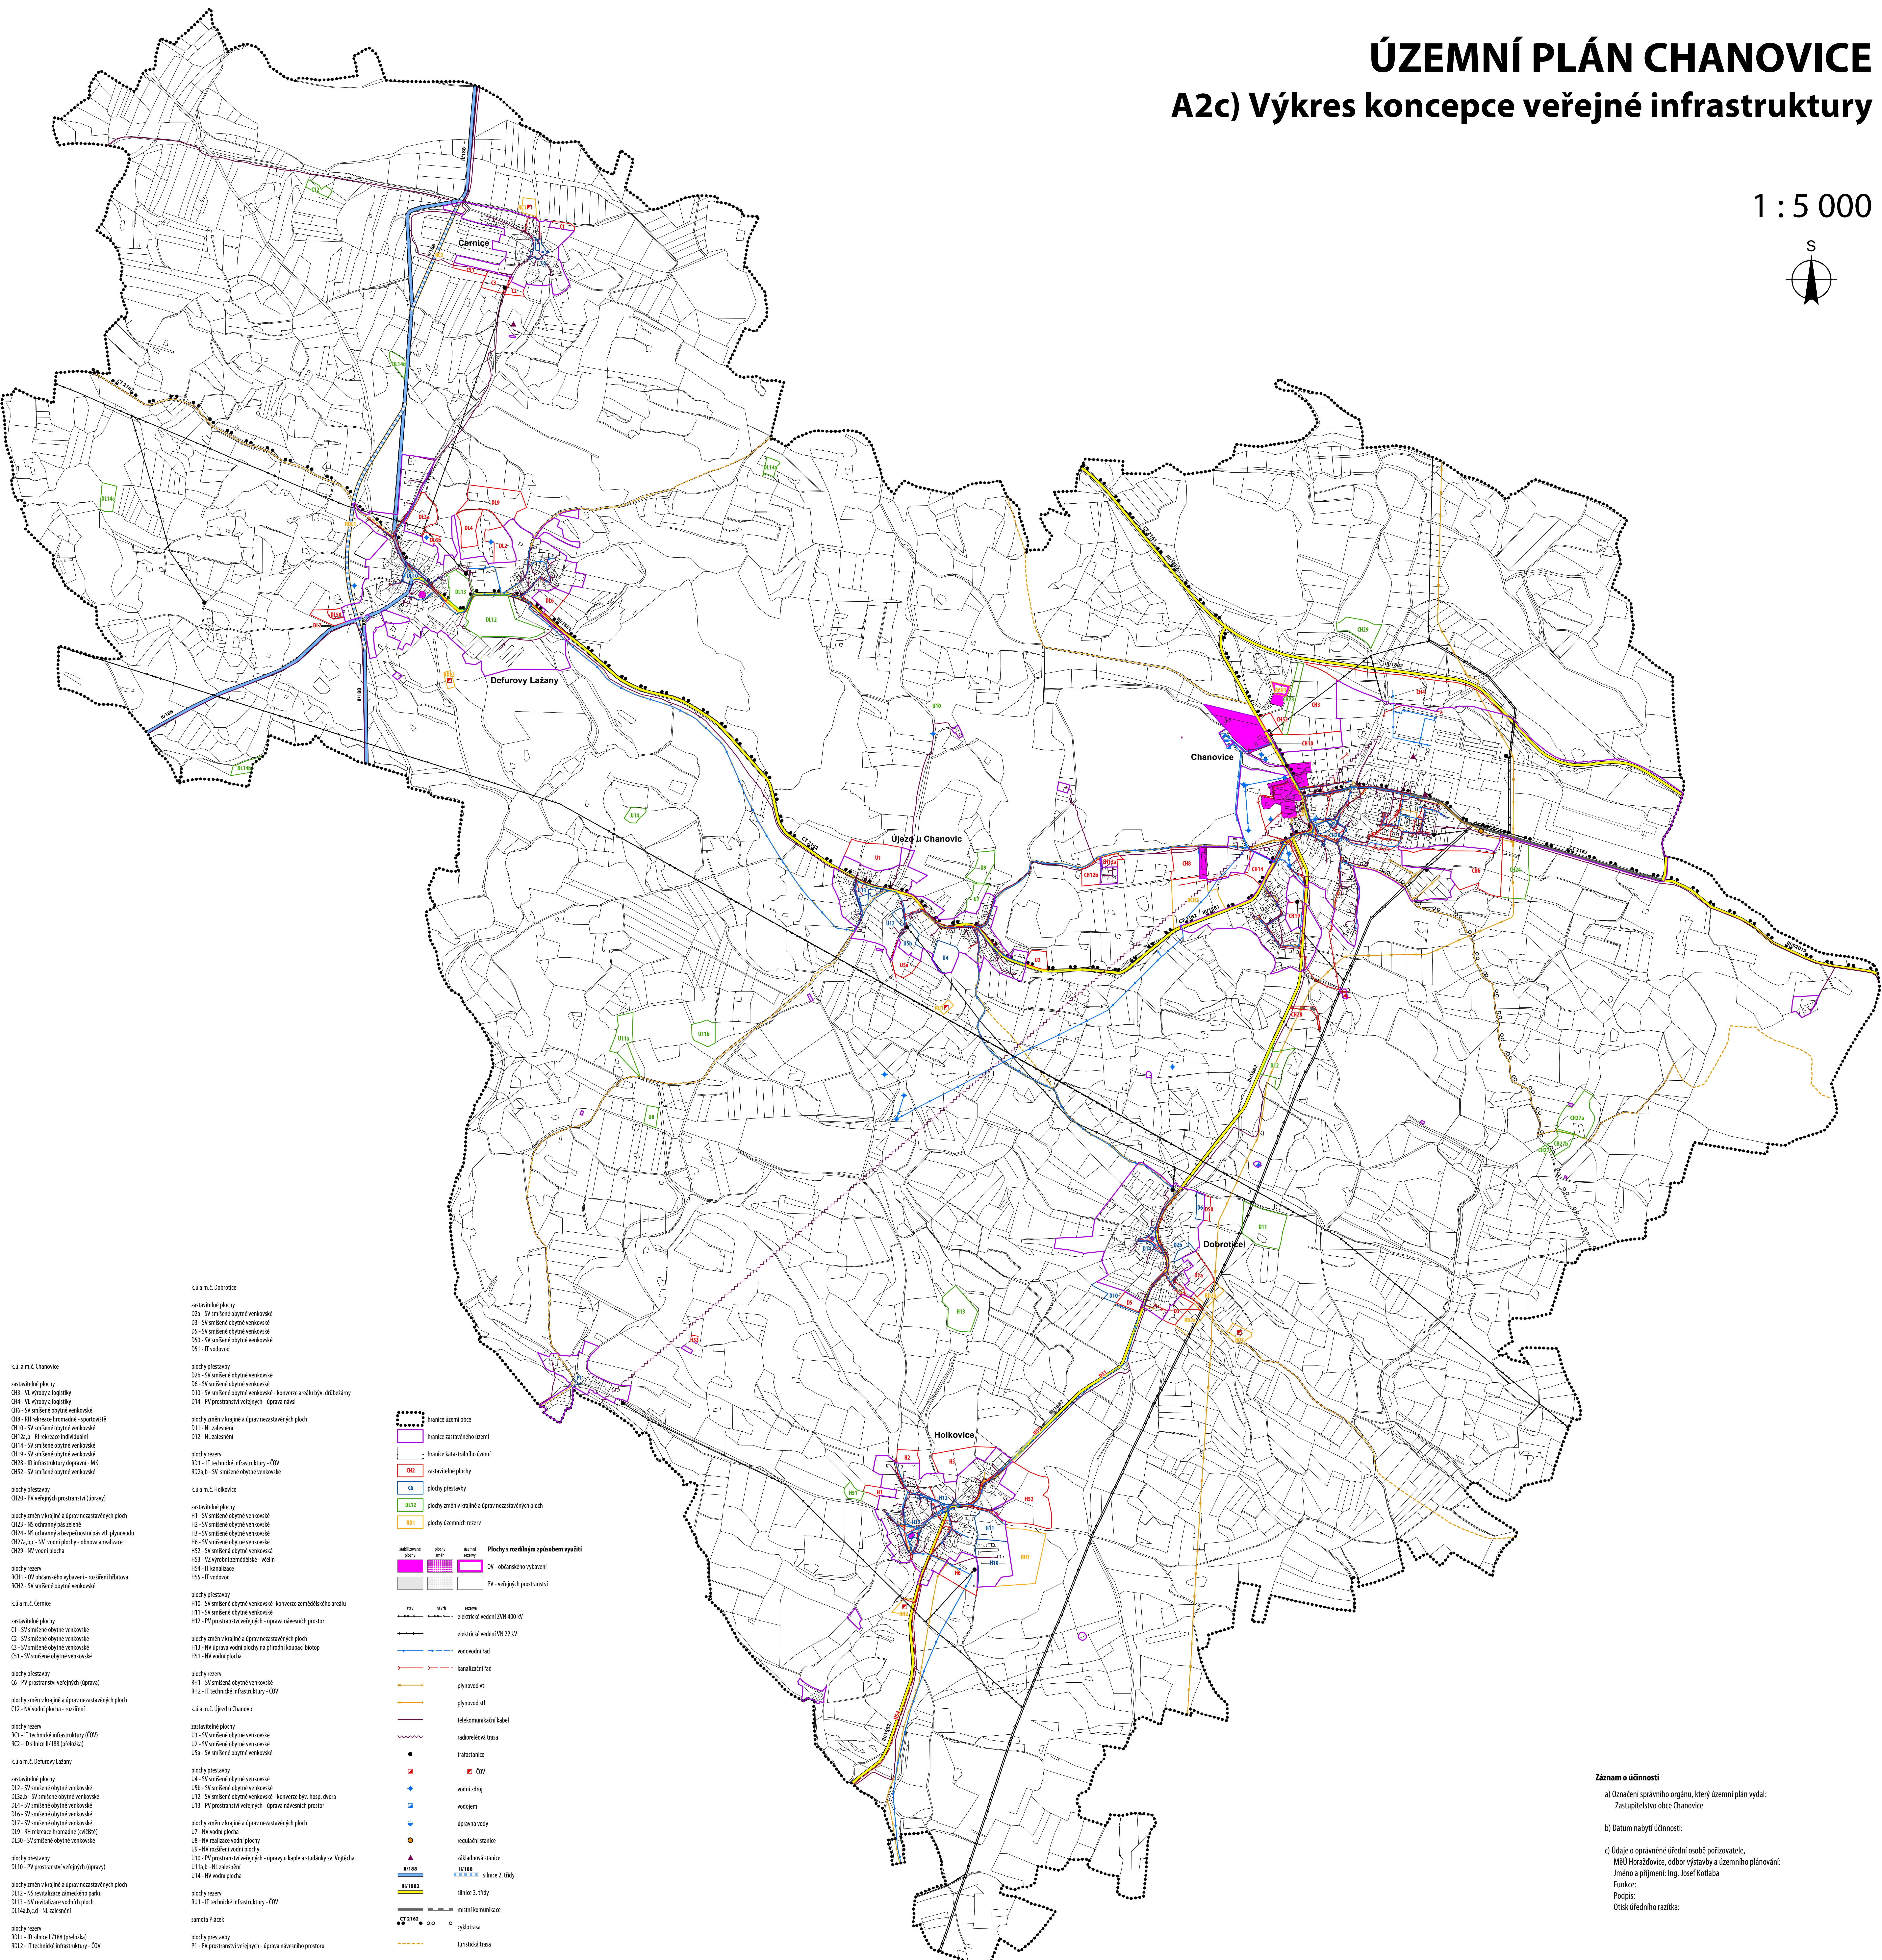


ÚZEMNÍ PLÁN CHANOVICE

A2c) Výkres koncepce veřejné infrastruktury

1 : 5 000

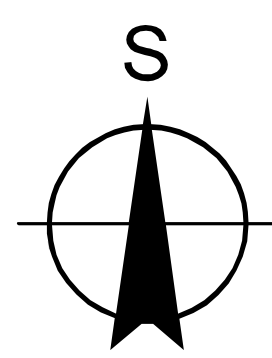

- k.ú. a m.č. Dobrotice
- zastavěné plochy
C10 - VL výroby a logistiky
C14 - VL výroby a logistiky
C16 - SV smíšené obytné venkovské
C18 - RH rekreační hromadné - sportoviště
C110 - SV smíšené obytné venkovské
C112a,b - RH rekreační individuální
C114 - SV smíšené obytné venkovské
C119 - SV smíšené obytné venkovské
C128 - ID infrastruktury dopravní - MK
C129 - SV smíšené obytné venkovské
- plochy přestavby
C120 - PV veřejných prostranství (úpravy)
- plochy změn v krajině a úprav nezastavěných ploch
C123 - NS ochranný pás zeleně
C124 - NS ochranný a bezpečnostní pás vlt. plynovodu
C127a,b,c - NV vodní plochy - obnova a realizace
C129 - NV vodní plocha
- plochy rezerv
RH1 - OV občanského vybavení - rozšíření hřiště
RH2 - SV smíšené obytné venkovské
- k.ú. a m.č. Černice
- zastavěné plochy
C1 - SV smíšené obytné venkovské
C2 - SV smíšené obytné venkovské
C3 - SV smíšené obytné venkovské
C31 - SV smíšené obytné venkovské
- plochy přestavby
C6 - PV prostranství veřejných (úpravy)
- plochy změn v krajině a úprav nezastavěných ploch
C12 - NV vodní plocha - rozšíření
- plochy rezerv
R1 - IT technické infrastruktury (ČOV)
R12 - ID silnice II/188 (přeložka)
- k.ú. a m.č. Defurovy Lázně
- zastavěné plochy
D12 - SV smíšené obytné venkovské
D13a,b - SV smíšené obytné venkovské
D14 - SV smíšené obytné venkovské
D16 - SV smíšené obytné venkovské
D17 - RH rekreační hromadné (včetně)
D150 - SV smíšené obytné venkovské
- plochy přestavby
D110 - PV veřejných (úpravy)
- plochy změn v krajině a úprav nezastavěných ploch
D132 - NS revitalizace zatevřeného pásu
D133 - NV revitalizace vodních ploch
D14a,b,c,d - NL zalesnění
- plochy rezerv
R01 - ID silnice II/188 (přeložka)
R012 - IT technické infrastruktury - ČOV
- k.ú. a m.č. Chanovice
- zastavěné plochy
D2a - SV smíšené obytné venkovské
D3 - SV smíšené obytné venkovské
D5 - SV smíšené obytné venkovské
D50 - SV smíšené obytné venkovské
D51 - IT vodovod
- plochy přestavby
D2b - SV smíšené obytné venkovské
D6 - SV smíšené obytné venkovské
D10 - SV smíšené obytné venkovské - komerční areál byt. družstev
D14 - PV prostranství veřejných - úprava návsí
- plochy změn v krajině a úprav nezastavěných ploch
D11 - NL zalesnění
D12 - NL zalesnění
- plochy rezerv
R01 - IT technické infrastruktury - ČOV
R02a,b - SV smíšené obytné venkovské
- k.ú. a m.č. Holkovice
- zastavěné plochy
H1 - SV smíšené obytné venkovské
H2 - SV smíšené obytné venkovské
H3 - SV smíšené obytné venkovské
H6 - SV smíšené obytné venkovské
H52 - SV smíšené obytné venkovské
H53 - H2 vyznačení zemědělské - včelín
H54 - IT kanalizace
H55 - IT vodovod
- plochy přestavby
H10 - SV smíšené obytné venkovské - konverze zemědělského areálu
H11 - SV smíšené obytné venkovské
H12 - PV prostranství veřejných - úprava návěsných prostor
- plochy změn v krajině a úprav nezastavěných ploch
H13 - NV úprava vodní plochy na přírodní koupaliště
H51 - NV vodní plocha
- plochy rezerv
RH1 - SV smíšené obytné venkovské
RH2 - IT technické infrastruktury - ČOV
- k.ú. a m.č. Újezd u Chanovic
- zastavěné plochy
U1 - SV smíšené obytné venkovské
U2 - SV smíšené obytné venkovské
U5a - SV smíšené obytné venkovské
- plochy změn v krajině a úprav nezastavěných ploch
U7 - NV vodní plocha
U8 - NV realizace vodní plochy
U9 - NV rozšíření vodní plochy
U10 - PV prostranství veřejných - úprava u kaple a studánky sv. Vojtěcha
U11a,b - NL zalesnění
U14 - NV vodní plocha
- plochy rezerv
R01 - IT technické infrastruktury - ČOV
- samota Pátek
- plochy přestavby
P1 - PV prostranství veřejných - úprava návěsného prostoru

- hranice území obce
hranice zastavěného území
hranice katastrálního území
zastavěné plochy
C6
D12
R01
plochy územních rezerv
- zastavěné plochy
H1
H2
H3
H6
H52
H53
H54
H55
- plochy změn v krajině a úprav nezastavěných ploch
H1
H2
H3
H6
H52
H53
H54
H55
- plochy rezerv
RH1
RH2
- k.ú. a m.č. Újezd u Chanovic
- zastavěné plochy
U1
U2
U5a
- plochy změn v krajině a úprav nezastavěných ploch
U7
U8
U9
U10
U11a,b
U14
- plochy rezerv
R01
- zastavěné plochy
D12
D13a,b
D14
D16
D17
D150
- plochy přestavby
D110
- plochy změn v krajině a úprav nezastavěných ploch
D132
D133
D14a,b,c,d
- plochy rezerv
R01
R012
- zastavěné plochy
C10
C14
C16
C18
C110
C112a,b
C114
C119
C128
C129
- plochy přestavby
C120
- plochy změn v krajině a úprav nezastavěných ploch
C123
C124
C127a,b,c
C129
- plochy rezerv
RH1
RH2
- k.ú. a m.č. Černice
- zastavěné plochy
C1
C2
C3
C31
- plochy přestavby
C6
- plochy změn v krajině a úprav nezastavěných ploch
C12
- plochy rezerv
R1
R12
- k.ú. a m.č. Defurovy Lázně
- zastavěné plochy
D12
D13a,b
D14
D16
D17
D150
- plochy přestavby
D110
- plochy změn v krajině a úprav nezastavěných ploch
D132
D133
D14a,b,c,d
- plochy rezerv
R01
R012
- k.ú. a m.č. Chanovice
- zastavěné plochy
D2a
D3
D5
D50
D51
- plochy přestavby
D2b
D6
D10
D14
- plochy změn v krajině a úprav nezastavěných ploch
D11
D12
- plochy rezerv
R01
R02a,b
- k.ú. a m.č. Holkovice
- zastavěné plochy
H1
H2
H3
H6
H52
H53
H54
H55
- plochy přestavby
H10
H11
H12
- plochy změn v krajině a úprav nezastavěných ploch
H13
H51
- plochy rezerv
RH1
RH2
- k.ú. a m.č. Újezd u Chanovic
- zastavěné plochy
U1
U2
U5a
- plochy změn v krajině a úprav nezastavěných ploch
U7
U8
U9
U10
U11a,b
U14
- plochy rezerv
R01

- elektrické vedení ZVN 400 kV
elektrické vedení VN 22 kV
vodovodní řád
kanalizační řád
plynovod vlt.
plynovod stl.
telekomunikační kabel
radiorelevo trasa
trafostanice
vodní zdroj
vodjem
úprava vody
regulační stanice
základová stanice
silnice 2. třídy
silnice 3. třídy
místní komunikace
cyklotrasa
turistická trasa

Záznam o účinnosti

a) Označení správního orgánu, který územní plán vydal:
Zastupitelstvo obce Chanovice

b) Datum nabytí účinnosti:

c) Údaje o oprávněné úřední osobě pořizovateli,
MěÚ Horážovice, odbor výstavby a územního plánování:
Jméno a příjmení: Ing. Josef Kotlaba
Funkce:
Podpis:
Otsk úředního razítka: